







# Príloha 3: ORGANIZACE DOPRAVY TUNEL LOCHKOV UZAVŘEN

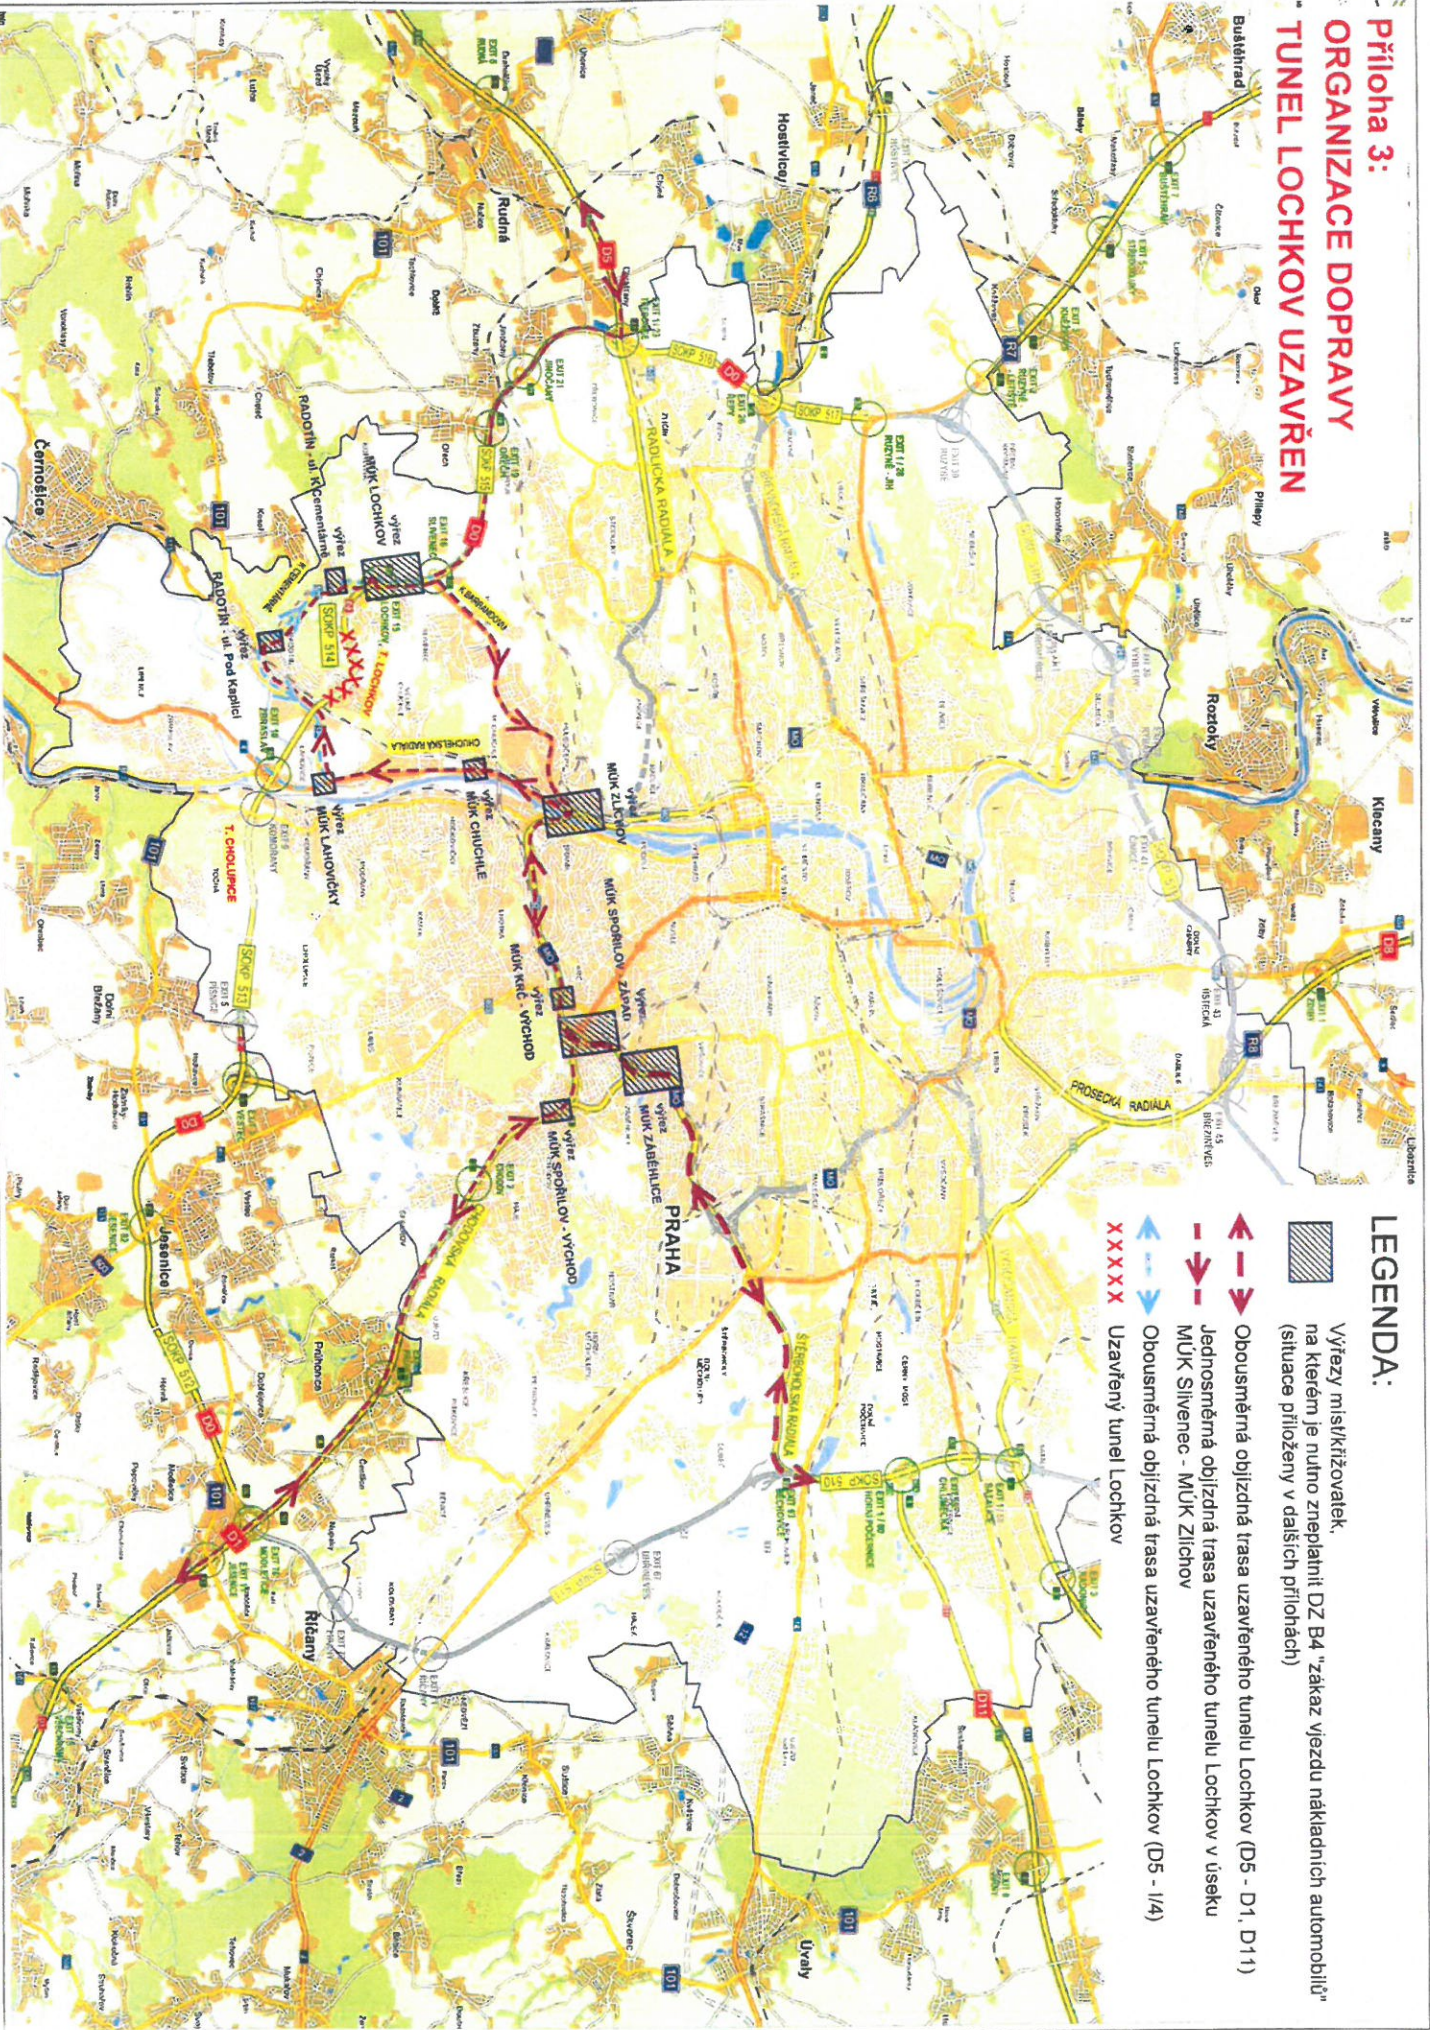

## LEGENDA:

-  Výřezy míst/křižovatek, na kterém je nutno zneplatit DZ B4 "zákaz vjezdu nákladních automobilů" (situace přílohy v dalších přílohách)
-  Obousměrná objížděná trasa uzavřeného tunelu Lochkov (D5 - D1, D11)
-  Jednosměrná objížděná trasa uzavřeného tunelu Lochkov v úseku MŮK Silvenec - MŮK Zličov
-  Obousměrná objížděná trasa uzavřeného tunelu Lochkov (D5 - I/4)
-  Uzavřený tunel Lochkov